ОПИСАНИЕ МЕСТОПОЛОЖЕНИЯ ГРАНИЦ

Граница населенного пункта д. Кольцово Сельского поселения «Село Лопатино» Тарусского района Калужской области

(наименование объекта местоположение границ, которого описано (далее - объект)

Раздел 1

Сведения об объекте		
№ п/п	Характеристики объекта	Описание характеристик
1	2	3
1	Местоположение объекта	*Калужская область, р-н Тарусский, д Кольцово*
2	Площадь объекта ± величина погрешности определения площади (Р ± Дельта Р)	*920296кв.м. ± 336кв.м.*
3	Иные характеристики объекта	-

Раздел 2

Сведения о местоположении границ объекта					
1. Система координат *СК кадастрового округа*					
2. Сведения о характерных точках границ объекта					
Обозначение характерных точек границ	Координаты, м		Метод определения координат характерной точки	Средняя квадратическая погрешность положения характерной точки (Mt), м	Описание обозначения точки на местности (при наличии)
	X	Y			
1	2	3	4	5	6
1	*460604.55*	*1347212.58*	*Геодезический метод*	*0.10*	-
2	*460543.62*	*1347203.92*	*Геодезический метод*	*0.10*	-
3	*460496.03*	*1347214.72*	*Геодезический метод*	*0.10*	-
4	*460436.24*	*1347244.05*	*Геодезический метод*	*0.10*	-
5	*460407.64*	*1347264.96*	*Геодезический метод*	*0.10*	-
6	*460294.33*	*1347354.22*	*Геодезический метод*	*0.10*	-
7	*460252.39*	*1347380.05*	*Геодезический метод*	*0.10*	-
8	*460092.21*	*1347425.93*	*Геодезический метод*	*0.10*	-
9	*459953.58*	*1347460.89*	*Геодезический метод*	*0.10*	-
10	*459839.11*	*1347475.79*	*Геодезический метод*	*0.10*	-
11	*459811.57*	*1347475.98*	*Геодезический метод*	*0.10*	-
12	*459810.63*	*1347477.01*	*Геодезический метод*	*0.10*	-
13	*459796.47*	*1347485.13*	*Геодезический метод*	*0.10*	-
14	*459788.17*	*1347502.00*	*Геодезический метод*	*0.10*	-
15	*459790.27*	*1347539.21*	*Геодезический метод*	*0.10*	-
16	*459797.65*	*1347548.38*	*Геодезический метод*	*0.10*	-
17	*459819.21*	*1347548.71*	*Геодезический метод*	*0.10*	-
18	*459956.75*	*1347523.82*	*Геодезический метод*	*0.10*	-
19	*460051.90*	*1347501.73*	*Геодезический метод*	*0.10*	-
20	*460181.06*	*1347473.15*	*Геодезический метод*	*0.10*	-
21	*460237.48*	*1347452.99*	*Геодезический метод*	*0.10*	-
22	*460329.39*	*1347402.28*	*Геодезический метод*	*0.10*	-
23	*460345.96*	*1347403.31*	*Геодезический метод*	*0.10*	-
24	*460384.39*	*1347449.65*	*Геодезический метод*	*0.10*	-
25	*460382.67*	*1347452.60*	*Геодезический метод*	*0.10*	-
26	*460323.38*	*1347504.47*	*Геодезический метод*	*0.10*	-
27	*460293.27*	*1347538.06*	*Геодезический метод*	*0.10*	-
28	*460223.86*	*1347617.40*	*Геодезический метод*	*0.10*	-
29	*460177.00*	*1347642.28*	*Геодезический метод*	*0.10*	-
30	*460197.68*	*1347716.10*	*Геодезический метод*	*0.10*	-
31	*460204.29*	*1347728.57*	*Геодезический метод*	*0.10*	-
32	*460211.18*	*1347744.80*	*Геодезический метод*	*0.10*	-
33	*460211.66*	*1347757.09*	*Геодезический метод*	*0.10*	-
34	*460207.24*	*1347762.01*	*Геодезический метод*	*0.10*	-
35	*460194.46*	*1347766.43*	*Геодезический метод*	*0.10*	-
36	*460180.20*	*1347759.55*	*Геодезический метод*	*0.10*	-
37	*460169.38*	*1347749.72*	*Геодезический метод*	*0.10*	-
38	*460154.14*	*1347738.41*	*Геодезический метод*	*0.10*	-
39	*460132.01*	*1347715.79*	*Геодезический метод*	*0.10*	-
40	*460103.00*	*1347679.40*	*Геодезический метод*	*0.10*	-
41	*460050.88*	*1347623.84*	*Геодезический метод*	*0.10*	-
42	*460007.62*	*1347590.90*	*Геодезический метод*	*0.10*	-
43	*459984.50*	*1347584.02*	*Геодезический метод*	*0.10*	-
44	*459970.74*	*1347584.51*	*Геодезический метод*	*0.10*	-
45	*459938.78*	*1347593.36*	*Геодезический метод*	*0.10*	-
46	*459874.37*	*1347602.21*	*Геодезический метод*	*0.10*	-

Сведения о местоположении границ объекта					
47	*459817.82*	*1347607.62*	*Геодезический метод*	*0.10*	-
48	*459782.42*	*1347611.55*	*Геодезический метод*	*0.10*	-
49	*459769.64*	*1347606.14*	*Геодезический метод*	*0.10*	-
50	*459730.30*	*1347591.39*	*Геодезический метод*	*0.10*	-
51	*459674.74*	*1347565.33*	*Геодезический метод*	*0.10*	-
52	*459604.43*	*1347536.32*	*Геодезический метод*	*0.10*	-
53	*459605.84*	*1347581.31*	*Геодезический метод*	*0.10*	-
54	*459587.89*	*1347575.90*	*Геодезический метод*	*0.10*	-
55	*459572.16*	*1347572.46*	*Геодезический метод*	*0.10*	-
56	*459545.86*	*1347566.81*	*Геодезический метод*	*0.10*	-
57	*459514.39*	*1347563.61*	*Геодезический метод*	*0.10*	-
58	*459509.28*	*1347560.19*	*Геодезический метод*	*0.10*	-
59	*459506.05*	*1347557.16*	*Геодезический метод*	*0.10*	-
60	*459503.90*	*1347551.40*	*Геодезический метод*	*0.10*	-
61	*459501.76*	*1347540.56*	*Геодезический метод*	*0.10*	-
62	*459497.36*	*1347527.97*	*Геодезический метод*	*0.10*	-
63	*459492.87*	*1347518.20*	*Геодезический метод*	*0.10*	-
64	*459487.99*	*1347511.56*	*Геодезический метод*	*0.10*	-
65	*459478.81*	*1347503.36*	*Геодезический метод*	*0.10*	-
66	*459473.63*	*1347499.16*	*Геодезический метод*	*0.10*	-
67	*459469.83*	*1347496.91*	*Геодезический метод*	*0.10*	-
68	*459453.52*	*1347493.30*	*Геодезический метод*	*0.10*	-
69	*459443.75*	*1347490.27*	*Геодезический метод*	*0.10*	-
70	*459431.35*	*1347484.12*	*Геодезический метод*	*0.10*	-
71	*459427.93*	*1347481.77*	*Геодезический метод*	*0.10*	-
72	*459425.39*	*1347479.43*	*Геодезический метод*	*0.10*	-
73	*459418.85*	*1347467.71*	*Геодезический метод*	*0.10*	-
74	*459412.50*	*1347454.63*	*Геодезический метод*	*0.10*	-
75	*459405.17*	*1347440.66*	*Геодезический метод*	*0.10*	-
76	*459401.46*	*1347431.19*	*Геодезический метод*	*0.10*	-
77	*459399.22*	*1347426.11*	*Геодезический метод*	*0.10*	-
78	*459394.92*	*1347421.52*	*Геодезический метод*	*0.10*	-
79	*459386.04*	*1347413.90*	*Геодезический метод*	*0.10*	-
80	*459383.01*	*1347410.68*	*Геодезический метод*	*0.10*	-
81	*459381.25*	*1347406.58*	*Геодезический метод*	*0.10*	-
82	*459380.66*	*1347402.48*	*Геодезический метод*	*0.10*	-
83	*459381.15*	*1347397.69*	*Геодезический метод*	*0.10*	-
84	*459383.40*	*1347391.74*	*Геодезический метод*	*0.10*	-
85	*459387.11*	*1347385.88*	*Геодезический метод*	*0.10*	-
86	*459394.53*	*1347378.65*	*Геодезический метод*	*0.10*	-
87	*459405.66*	*1347369.08*	*Геодезический метод*	*0.10*	-
88	*459413.48*	*1347364.20*	*Геодезический метод*	*0.10*	-
89	*459420.31*	*1347361.17*	*Геодезический метод*	*0.10*	-
90	*459429.59*	*1347352.09*	*Геодезический метод*	*0.10*	-
91	*459433.40*	*1347347.11*	*Геодезический метод*	*0.10*	-
92	*459435.64*	*1347342.03*	*Геодезический метод*	*0.10*	-
93	*459436.42*	*1347332.75*	*Геодезический метод*	*0.10*	-
94	*459435.16*	*1347313.22*	*Геодезический метод*	*0.10*	-
95	*459434.57*	*1347286.66*	*Геодезический метод*	*0.10*	-
96	*459434.77*	*1347280.41*	*Геодезический метод*	*0.10*	-
97	*459435.74*	*1347275.82*	*Геодезический метод*	*0.10*	-
98	*459439.35*	*1347266.45*	*Геодезический метод*	*0.10*	-
99	*459442.58*	*1347250.43*	*Геодезический метод*	*0.10*	-
100	*459445.51*	*1347240.56*	*Геодезический метод*	*0.10*	-
101	*459449.12*	*1347229.43*	*Геодезический метод*	*0.10*	-
102	*459454.30*	*1347222.70*	*Геодезический метод*	*0.10*	-
103	*459458.98*	*1347209.21*	*Геодезический метод*	*0.10*	-
104	*459461.23*	*1347202.77*	*Геодезический метод*	*0.10*	-
105	*459466.41*	*1347194.77*	*Геодезический метод*	*0.10*	-
106	*459469.82*	*1347188.71*	*Геодезический метод*	*0.10*	-
107	*459470.60*	*1347184.61*	*Геодезический метод*	*0.10*	-

Сведения о местоположении границ объекта					
108	*459470.61*	*1347178.55*	*Геодезический метод*	*0.10*	-
109	*459469.63*	*1347171.42*	*Геодезический метод*	*0.10*	-
110	*459467.58*	*1347162.73*	*Геодезический метод*	*0.10*	-
111	*459467.58*	*1347155.90*	*Геодезический метод*	*0.10*	-
112	*459468.46*	*1347152.87*	*Геодезический метод*	*0.10*	-
113	*459471.09*	*1347147.31*	*Геодезический метод*	*0.10*	-
114	*459476.37*	*1347142.61*	*Геодезический метод*	*0.10*	-
115	*459479.68*	*1347140.27*	*Геодезический метод*	*0.10*	-
116	*459482.81*	*1347136.56*	*Геодезический метод*	*0.10*	-
117	*459483.98*	*1347132.46*	*Геодезический метод*	*0.10*	-
118	*459483.98*	*1347123.38*	*Геодезический метод*	*0.10*	-
119	*459484.47*	*1347113.61*	*Геодезический метод*	*0.10*	-
120	*459486.23*	*1347102.96*	*Геодезический метод*	*0.10*	-
121	*459485.74*	*1347095.35*	*Геодезический метод*	*0.10*	-
122	*459483.79*	*1347089.88*	*Геодезический метод*	*0.10*	-
123	*459477.15*	*1347078.45*	*Геодезический метод*	*0.10*	-
124	*459474.41*	*1347073.57*	*Геодезический метод*	*0.10*	-
125	*459473.43*	*1347069.67*	*Геодезический метод*	*0.10*	-
126	*459473.34*	*1347064.69*	*Геодезический метод*	*0.10*	-
127	*459475.20*	*1347052.28*	*Геодезический метод*	*0.10*	-
128	*459475.10*	*1347041.25*	*Геодезический метод*	*0.10*	-
129	*459474.02*	*1347035.49*	*Геодезический метод*	*0.10*	-
130	*459471.48*	*1347029.63*	*Геодезический метод*	*0.10*	-
131	*459470.51*	*1347024.64*	*Геодезический метод*	*0.10*	-
132	*459470.41*	*1347020.35*	*Геодезический метод*	*0.10*	-
133	*459471.00*	*1347017.03*	*Геодезический метод*	*0.10*	-
134	*459474.32*	*1347010.58*	*Геодезический метод*	*0.10*	-
135	*459475.68*	*1347005.60*	*Геодезический метод*	*0.10*	-
136	*459476.76*	*1346995.06*	*Геодезический метод*	*0.10*	-
137	*459477.05*	*1346987.24*	*Геодезический метод*	*0.10*	-
138	*459477.93*	*1346983.04*	*Геодезический метод*	*0.10*	-
139	*459481.25*	*1346973.86*	*Геодезический метод*	*0.10*	-
140	*459484.86*	*1346967.71*	*Геодезический метод*	*0.10*	-
141	*459492.19*	*1346961.17*	*Геодезический метод*	*0.10*	-
142	*459501.77*	*1346952.46*	*Геодезический метод*	*0.10*	-
143	*459512.85*	*1346943.34*	*Геодезический метод*	*0.10*	-
144	*459519.98*	*1346937.93*	*Геодезический метод*	*0.10*	-
145	*459523.42*	*1346933.75*	*Геодезический метод*	*0.10*	-
146	*459528.83*	*1346930.80*	*Геодезический метод*	*0.10*	-
147	*459533.01*	*1346927.36*	*Геодезический метод*	*0.10*	-
148	*459551.45*	*1346908.92*	*Геодезический метод*	*0.10*	-
149	*459568.90*	*1346900.07*	*Геодезический метод*	*0.10*	-
150	*459557.84*	*1346881.88*	*Геодезический метод*	*0.10*	-
151	*459551.20*	*1346873.03*	*Геодезический метод*	*0.10*	-
152	*459545.79*	*1346869.59*	*Геодезический метод*	*0.10*	-
153	*459539.16*	*1346863.94*	*Геодезический метод*	*0.10*	-
154	*459534.24*	*1346858.52*	*Геодезический метод*	*0.10*	-
155	*459521.45*	*1346831.97*	*Геодезический метод*	*0.10*	-
156	*459518.26*	*1346823.62*	*Геодезический метод*	*0.10*	-
157	*459514.82*	*1346816.73*	*Геодезический метод*	*0.10*	-
158	*459507.44*	*1346810.10*	*Геодезический метод*	*0.10*	-
159	*459498.09*	*1346803.88*	*Геодезический метод*	*0.10*	-
160	*459475.86*	*1346793.69*	*Геодезический метод*	*0.10*	-
161	*459458.86*	*1346785.68*	*Геодезический метод*	*0.10*	-
162	*459426.83*	*1346770.35*	*Геодезический метод*	*0.10*	-
163	*459411.60*	*1346760.88*	*Геодезический метод*	*0.10*	-
164	*459388.45*	*1346746.42*	*Геодезический метод*	*0.10*	-
165	*459372.92*	*1346734.51*	*Геодезический метод*	*0.10*	-
166	*459347.92*	*1346717.42*	*Геодезический метод*	*0.10*	-
167	*459331.32*	*1346704.72*	*Геодезический метод*	*0.10*	-
168	*459297.73*	*1346677.09*	*Геодезический метод*	*0.10*	-

Сведения о местоположении границ объекта					
169	*459270.09*	*1346654.24*	*Геодезический метод*	*0.10*	-
170	*459259.35*	*1346646.42*	*Геодезический метод*	*0.10*	-
171	*459246.66*	*1346639.78*	*Геодезический метод*	*0.10*	-
172	*459232.01*	*1346634.22*	*Геодезический метод*	*0.10*	-
173	*459215.70*	*1346628.26*	*Геодезический метод*	*0.10*	-
174	*459200.17*	*1346624.94*	*Геодезический метод*	*0.10*	-
175	*459184.84*	*1346622.60*	*Геодезический метод*	*0.10*	-
176	*459160.62*	*1346621.23*	*Геодезический метод*	*0.10*	-
177	*459147.14*	*1346622.01*	*Геодезический метод*	*0.10*	-
178	*459125.46*	*1346625.23*	*Геодезический метод*	*0.10*	-
179	*459107.30*	*1346626.60*	*Геодезический метод*	*0.10*	-
180	*459092.36*	*1346626.60*	*Геодезический метод*	*0.10*	-
181	*459083.86*	*1346624.74*	*Геодезический метод*	*0.10*	-
182	*459075.36*	*1346621.13*	*Геодезический метод*	*0.10*	-
183	*459065.99*	*1346615.56*	*Геодезический метод*	*0.10*	-
184	*459057.30*	*1346607.07*	*Геодезический метод*	*0.10*	-
185	*459052.22*	*1346600.62*	*Геодезический метод*	*0.10*	-
186	*459058.29*	*1346574.10*	*Геодезический метод*	*0.10*	-
187	*459057.31*	*1346557.96*	*Геодезический метод*	*0.10*	-
188	*459033.83*	*1346512.48*	*Геодезический метод*	*0.10*	-
189	*459028.46*	*1346478.73*	*Геодезический метод*	*0.10*	-
190	*459005.96*	*1346433.25*	*Геодезический метод*	*0.10*	-
191	*458978.57*	*1346402.43*	*Геодезический метод*	*0.10*	-
192	*458970.75*	*1346381.89*	*Геодезический метод*	*0.10*	-
193	*458964.39*	*1346343.25*	*Геодезический метод*	*0.10*	-
194	*459065.38*	*1346469.93*	*Геодезический метод*	*0.10*	-
195	*459115.27*	*1346525.19*	*Геодезический метод*	*0.10*	-
196	*459160.26*	*1346549.65*	*Геодезический метод*	*0.10*	-
197	*459171.87*	*1346554.53*	*Геодезический метод*	*0.10*	-
198	*459227.47*	*1346581.83*	*Геодезический метод*	*0.10*	-
199	*459248.45*	*1346581.83*	*Геодезический метод*	*0.10*	-
200	*459301.06*	*1346538.88*	*Геодезический метод*	*0.10*	-
201	*459367.48*	*1346462.47*	*Геодезический метод*	*0.10*	-
202	*459628.00*	*1346655.03*	*Геодезический метод*	*0.10*	-
203	*459639.14*	*1346663.27*	*Геодезический метод*	*0.10*	-
204	*459624.16*	*1346693.23*	*Геодезический метод*	*0.10*	-
205	*459618.12*	*1346714.92*	*Геодезический метод*	*0.10*	-
206	*459611.26*	*1346739.52*	*Геодезический метод*	*0.10*	-
207	*459608.03*	*1346758.20*	*Геодезический метод*	*0.10*	-
208	*459622.32*	*1346778.61*	*Геодезический метод*	*0.10*	-
209	*459593.92*	*1346821.08*	*Геодезический метод*	*0.10*	-
210	*459584.88*	*1346850.90*	*Геодезический метод*	*0.10*	-
211	*459619.79*	*1346885.81*	*Геодезический метод*	*0.10*	-
212	*459629.57*	*1346882.88*	*Геодезический метод*	*0.10*	-
213	*459629.82*	*1346883.21*	*Геодезический метод*	*0.10*	-
214	*459607.50*	*1346900.07*	*Геодезический метод*	*0.10*	-
215	*459602.09*	*1346909.66*	*Геодезический метод*	*0.10*	-
216	*459585.87*	*1346934.74*	*Геодезический метод*	*0.10*	-
217	*459611.44*	*1346938.18*	*Геодезический метод*	*0.10*	-
218	*459641.18*	*1346940.15*	*Геодезический метод*	*0.10*	-
219	*459655.93*	*1346940.15*	*Геодезический метод*	*0.10*	-
220	*459673.88*	*1346938.92*	*Геодезический метод*	*0.10*	-
221	*459681.25*	*1346936.21*	*Геодезический метод*	*0.10*	-
222	*459730.42*	*1346928.84*	*Геодезический метод*	*0.10*	-
223	*459737.80*	*1346925.40*	*Геодезический метод*	*0.10*	-
224	*459763.61*	*1346916.30*	*Геодезический метод*	*0.10*	-
225	*459795.08*	*1346898.35*	*Геодезический метод*	*0.10*	-
226	*459829.50*	*1346877.46*	*Геодезический метод*	*0.10*	-
227	*459873.75*	*1346850.17*	*Геодезический метод*	*0.10*	-
228	*459885.31*	*1346838.86*	*Геодезический метод*	*0.10*	-
229	*459895.88*	*1346828.04*	*Геодезический метод*	*0.10*	-

Сведения о местоположении границ объекта					
230	*459908.17*	*1346806.65*	*Геодезический метод*	*0.10*	-
231	*459915.54*	*1346790.92*	*Геодезический метод*	*0.10*	-
232	*459928.57*	*1346762.16*	*Геодезический метод*	*0.10*	-
233	*459938.65*	*1346734.87*	*Геодезический метод*	*0.10*	-
234	*459950.21*	*1346716.18*	*Геодезический метод*	*0.10*	-
235	*459964.96*	*1346694.55*	*Геодезический метод*	*0.10*	-
236	*459972.52*	*1346678.57*	*Геодезический метод*	*0.10*	-
237	*459984.93*	*1346677.83*	*Геодезический метод*	*0.10*	-
238	*460000.18*	*1346668.49*	*Геодезический метод*	*0.10*	-
239	*460010.01*	*1346658.65*	*Геодезический метод*	*0.10*	-
240	*460017.39*	*1346650.30*	*Геодезический метод*	*0.10*	-
241	*460023.78*	*1346640.46*	*Геодезический метод*	*0.10*	-
242	*460029.19*	*1346629.15*	*Геодезический метод*	*0.10*	-
243	*460028.20*	*1346613.42*	*Геодезический метод*	*0.10*	-
244	*460022.79*	*1346603.58*	*Геодезический метод*	*0.10*	-
245	*460017.88*	*1346592.77*	*Геодезический метод*	*0.10*	-
246	*460017.39*	*1346579.98*	*Геодезический метод*	*0.10*	-
247	*460019.35*	*1346568.18*	*Геодезический метод*	*0.10*	-
248	*460023.29*	*1346558.84*	*Геодезический метод*	*0.10*	-
249	*460029.19*	*1346553.43*	*Геодезический метод*	*0.10*	-
250	*460042.95*	*1346558.84*	*Геодезический метод*	*0.10*	-
251	*460084.26*	*1346579.00*	*Геодезический метод*	*0.10*	-
252	*460105.40*	*1346582.94*	*Геодезический метод*	*0.10*	-
253	*460114.37*	*1346582.20*	*Геодезический метод*	*0.10*	-
254	*460126.54*	*1346576.54*	*Геодезический метод*	*0.10*	-
255	*460135.88*	*1346566.71*	*Геодезический метод*	*0.10*	-
256	*460149.27*	*1346547.00*	*Геодезический метод*	*0.10*	-
257	*460139.59*	*1346513.23*	*Геодезический метод*	*0.10*	-
258	*460129.62*	*1346485.73*	*Геодезический метод*	*0.10*	-
259	*460124.26*	*1346470.17*	*Геодезический метод*	*0.10*	-
260	*460144.10*	*1346465.68*	*Геодезический метод*	*0.10*	-
261	*460166.49*	*1346461.47*	*Геодезический метод*	*0.10*	-
262	*460194.93*	*1346460.75*	*Геодезический метод*	*0.10*	-
263	*460220.19*	*1346468.42*	*Геодезический метод*	*0.10*	-
264	*460273.46*	*1346523.02*	*Геодезический метод*	*0.10*	-
265	*460297.10*	*1346539.67*	*Геодезический метод*	*0.10*	-
266	*460335.72*	*1346551.99*	*Геодезический метод*	*0.10*	-
267	*460359.36*	*1346561.31*	*Геодезический метод*	*0.10*	-
268	*460375.01*	*1346570.97*	*Геодезический метод*	*0.10*	-
269	*460390.99*	*1346590.61*	*Геодезический метод*	*0.10*	-
270	*460411.97*	*1346638.56*	*Геодезический метод*	*0.10*	-
271	*460461.25*	*1346734.78*	*Геодезический метод*	*0.10*	-
272	*460476.90*	*1346768.41*	*Геодезический метод*	*0.10*	-
273	*460487.55*	*1346800.71*	*Геодезический метод*	*0.10*	-
274	*460494.21*	*1346854.98*	*Геодезический метод*	*0.10*	-
275	*460490.88*	*1346923.24*	*Геодезический метод*	*0.10*	-
276	*460468.44*	*1347001.57*	*Геодезический метод*	*0.10*	-
277	*460461.67*	*1347017.32*	*Геодезический метод*	*0.10*	-
278	*460452.59*	*1347052.42*	*Геодезический метод*	*0.10*	-
279	*460452.63*	*1347082.98*	*Геодезический метод*	*0.10*	-
280	*460466.91*	*1347103.03*	*Геодезический метод*	*0.10*	-
281	*460486.88*	*1347120.01*	*Геодезический метод*	*0.10*	-
282	*460520.14*	*1347134.26*	*Геодезический метод*	*0.10*	-
283	*460566.13*	*1347153.98*	*Геодезический метод*	*0.10*	-
284	*460582.68*	*1347166.32*	*Геодезический метод*	*0.10*	-
285	*460593.49*	*1347178.12*	*Геодезический метод*	*0.10*	-
1	*460604.55*	*1347212.58*	*Геодезический метод*	*0.10*	-
3. Сведения о характерных точках части (частей) границы объекта					

Сведения о местоположении границ объекта					
Обозначение характерных точек части границы	Координаты, м		Метод определения координат характерной точки	Средняя квадратическая погрешность положения характерной точки (Mt), м	Описание обозначения точки на местности (при наличии)
	X	Y			
1	2	3	4	5	6
Часть № -					
-	-	-	-	-	-

Прохождение границы		Описание прохождения границы
от точки	до точки	
1	2	3
1	*2*	*по границе земель сельскохозяйственного назначения*
2	*3*	*по границе земель сельскохозяйственного назначения*
3	*4*	*по границе земель сельскохозяйственного назначения*
4	*5*	*по границе земель сельскохозяйственного назначения*
5	*6*	*по границе земель сельскохозяйственного назначения*
6	*7*	*по границе земель сельскохозяйственного назначения*
7	*8*	*по границе земель сельскохозяйственного назначения*
8	*9*	*по границе земель сельскохозяйственного назначения*
9	*10*	*по границе земель сельскохозяйственного назначения*
10	*11*	*по границе земель сельскохозяйственного назначения*
11	*12*	*по границе земель сельскохозяйственного назначения*
12	*13*	*по границе земель сельскохозяйственного назначения*
13	*14*	*по границе земель сельскохозяйственного назначения*
14	*15*	*по границе земель сельскохозяйственного назначения*
15	*16*	*по границе земель сельскохозяйственного назначения*
16	*17*	*по границе земель сельскохозяйственного назначения*
17	*18*	*по границе земель сельскохозяйственного назначения*
18	*19*	*по границе земель сельскохозяйственного назначения*
19	*20*	*по границе земель сельскохозяйственного назначения*
20	*21*	*по границе земель сельскохозяйственного назначения*
21	*22*	*по границе земель сельскохозяйственного назначения*
22	*23*	*по границе земель сельскохозяйственного назначения*
23	*24*	*по границе земель сельскохозяйственного назначения*
24	*25*	*по границе земель сельскохозяйственного назначения*
25	*26*	*по границе земель сельскохозяйственного назначения*
26	*27*	*по границе земель сельскохозяйственного назначения*
27	*28*	*по границе земель сельскохозяйственного назначения*
28	*29*	*по границе земель сельскохозяйственного назначения*
29	*30*	*по границе земель сельскохозяйственного назначения*
30	*31*	*по границе земель сельскохозяйственного назначения*
31	*32*	*по границе земель сельскохозяйственного назначения*
32	*33*	*по границе земель сельскохозяйственного назначения*
33	*34*	*по границе земель сельскохозяйственного назначения*
34	*35*	*по границе земель сельскохозяйственного назначения*
35	*36*	*по границе леса*
36	*37*	*по границе леса*
37	*38*	*по границе леса*
38	*39*	*по границе леса*
39	*40*	*по границе леса*
40	*41*	*по границе леса*
41	*42*	*по границе леса*
42	*43*	*по границе леса*
43	*44*	*по границе леса*
44	*45*	*по границе леса*
45	*46*	*по границе леса*
46	*47*	*по границе леса*
47	*48*	*по границе леса*
48	*49*	*по границе леса*
49	*50*	*по границе леса*
50	*51*	*по границе леса*
51	*52*	*по границе леса*
52	*53*	*по границе леса*
53	*54*	*по границе леса*
54	*55*	*по границе леса*

55	*56*	*по границе леса*
56	*57*	*по границе леса*
57	*58*	*по границе леса*
58	*59*	*по границе леса*
59	*60*	*по границе леса*
60	*61*	*по границе земель общего пользования*
61	*62*	*по границе земель общего пользования*
62	*63*	*по границе земель общего пользования*
63	*64*	*по границе земель общего пользования*
64	*65*	*по границе земель общего пользования*
65	*66*	*по границе леса*
66	*67*	*по границе леса*
67	*68*	*по границе леса*
68	*69*	*по границе леса*
69	*70*	*по границе леса*
70	*71*	*по границе леса*
71	*72*	*по границе леса*
72	*73*	*по границе леса*
73	*74*	*по границе леса*
74	*75*	*по границе леса*
75	*76*	*по границе леса*
76	*77*	*по границе леса*
77	*78*	*по границе леса*
78	*79*	*по границе леса*
79	*80*	*по границе леса*
80	*81*	*по границе леса*
81	*82*	*по границе леса*
82	*83*	*по границе леса*
83	*84*	*по границе леса*
84	*85*	*по границе леса*
85	*86*	*по границе леса*
86	*87*	*по границе леса*
87	*88*	*по границе леса*
88	*89*	*по границе леса*
89	*90*	*по границе леса*
90	*91*	*по границе леса*
91	*92*	*по границе леса*
92	*93*	*по границе леса*
93	*94*	*по границе леса*
94	*95*	*по границе леса*
95	*96*	*по границе леса*
96	*97*	*по границе леса*
97	*98*	*по границе леса*
98	*99*	*по границе леса*
99	*100*	*по границе леса*
100	*101*	*по границе леса*
101	*102*	*по границе леса*
102	*103*	*по границе леса*
103	*104*	*по границе леса*
104	*105*	*по границе леса*
105	*106*	*по границе леса*
106	*107*	*по границе леса*
107	*108*	*по границе леса*
108	*109*	*по границе леса*
109	*110*	*по границе леса*
110	*111*	*по границе леса*
111	*112*	*по границе леса*
112	*113*	*по границе леса*
113	*114*	*по границе леса*

114	*115*	*по границе леса*
115	*116*	*по границе леса*
116	*117*	*по границе леса*
117	*118*	*по границе леса*
118	*119*	*по границе леса*
119	*120*	*по границе леса*
120	*121*	*по границе леса*
121	*122*	*по границе леса*
122	*123*	*по границе леса*
123	*124*	*по границе леса*
124	*125*	*по границе леса*
125	*126*	*по границе леса*
126	*127*	*по границе леса*
127	*128*	*по границе леса*
128	*129*	*по границе леса*
129	*130*	*по границе леса*
130	*131*	*по границе земель общего пользования*
131	*132*	*по границе земель общего пользования*
132	*133*	*по границе земель общего пользования*
133	*134*	*по границе земель общего пользования*
134	*135*	*по границе земель общего пользования*
135	*136*	*по границе земель общего пользования*
136	*137*	*по границе земель общего пользования*
137	*138*	*по границе земель общего пользования*
138	*139*	*по границе земель общего пользования*
139	*140*	*по границе земель общего пользования*
140	*141*	*по границе земель общего пользования*
141	*142*	*по границе земель общего пользования*
142	*143*	*по границе земель общего пользования*
143	*144*	*по границе земель общего пользования*
144	*145*	*по границе земель общего пользования*
145	*146*	*по границе земель общего пользования*
146	*147*	*по границе земель общего пользования*
147	*148*	*по границе земель общего пользования*
148	*149*	*по границе земель общего пользования*
149	*150*	*по границе лесо-полосы*
150	*151*	*по границе лесо-полосы*
151	*152*	*по границе лесо-полосы*
152	*153*	*по границе лесо-полосы*
153	*154*	*по границе лесо-полосы*
154	*155*	*по границе лесо-полосы*
155	*156*	*по границе лесо-полосы*
156	*157*	*по границе лесо-полосы*
157	*158*	*по границе лесо-полосы*
158	*159*	*по границе лесо-полосы*
159	*160*	*по границе лесо-полосы*
160	*161*	*по границе лесо-полосы*
161	*162*	*по границе лесо-полосы*
162	*163*	*по границе лесо-полосы*
163	*164*	*по границе лесо-полосы*
164	*165*	*по границе лесо-полосы*
165	*166*	*по границе лесо-полосы*
166	*167*	*по границе лесо-полосы*
167	*168*	*по границе лесо-полосы*
168	*169*	*по границе лесо-полосы*
169	*170*	*по границе лесо-полосы*
170	*171*	*по границе лесо-полосы*
171	*172*	*по границе лесо-полосы*
172	*173*	*по границе лесо-полосы*

173	*174*	*по границе лесо-полосы*
174	*175*	*по границе лесо-полосы*
175	*176*	*по границе лесо-полосы*
176	*177*	*по границе лесо-полосы*
177	*178*	*по границе лесо-полосы*
178	*179*	*по границе лесо-полосы*
179	*180*	*по границе лесо-полосы*
180	*181*	*по границе лесо-полосы*
181	*182*	*по границе лесо-полосы*
182	*183*	*по границе лесо-полосы*
183	*184*	*по границе лесо-полосы*
184	*185*	*по границе лесо-полосы*
185	*186*	*по границе лесо-полосы*
186	*187*	*по границе лесо-полосы*
187	*188*	*по границе лесо-полосы*
188	*189*	*по границе лесо-полосы*
189	*190*	*по границе лесо-полосы*
190	*191*	*по границе лесо-полосы*
191	*192*	*по границе лесо-полосы*
192	*193*	*по границе лесо-полосы*
193	*194*	*по границе земель сельскохозяйственного назначения*
194	*195*	*по границе земель сельскохозяйственного назначения*
195	*196*	*по границе земель сельскохозяйственного назначения*
196	*197*	*по границе земель сельскохозяйственного назначения*
197	*198*	*по границе земель сельскохозяйственного назначения*
198	*199*	*по границе земель сельскохозяйственного назначения*
199	*200*	*по границе земель сельскохозяйственного назначения*
200	*201*	*по границе земель сельскохозяйственного назначения*
201	*202*	*по границе земель сельскохозяйственного назначения*
202	*203*	*по границе земель сельскохозяйственного назначения*
203	*204*	*по границе лесо-полосы*
204	*205*	*по границе лесо-полосы*
205	*206*	*по границе лесо-полосы*
206	*207*	*по границе земель общего пользования*
207	*208*	*по границе земель общего пользования*
208	*209*	*по границе земель общего пользования*
209	*210*	*по границе земель общего пользования*
210	*211*	*по границе земель общего пользования*
211	*212*	*по границе земель общего пользования*
212	*213*	*по границе земель общего пользования*
213	*214*	*по границе леса*
214	*215*	*по границе леса*
215	*216*	*по границе леса*
216	*217*	*по границе леса*
217	*218*	*по границе леса*
218	*219*	*по границе леса*
219	*220*	*по границе леса*
220	*221*	*по границе леса*
221	*222*	*по границе леса*
222	*223*	*по границе леса*
223	*224*	*по границе леса*
224	*225*	*по границе леса*
225	*226*	*по границе леса*
226	*227*	*по границе леса*
227	*228*	*по границе леса*
228	*229*	*по границе леса*
229	*230*	*по границе леса*
230	*231*	*по границе леса*
231	*232*	*по границе леса*

232	*233*	*по границе леса*
233	*234*	*по границе леса*
234	*235*	*по границе леса*
235	*236*	*по границе леса*
236	*237*	*по границе леса*
237	*238*	*по границе леса*
238	*239*	*по границе леса*
239	*240*	*по границе леса*
240	*241*	*по границе леса*
241	*242*	*по границе леса*
242	*243*	*по границе леса*
243	*244*	*по границе леса*
244	*245*	*по границе леса*
245	*246*	*по границе леса*
246	*247*	*по границе леса*
247	*248*	*по границе леса*
248	*249*	*по границе леса*
249	*250*	*по границе леса*
250	*251*	*по границе леса*
251	*252*	*по границе леса*
252	*253*	*по границе леса*
253	*254*	*по границе леса*
254	*255*	*по границе леса*
255	*256*	*по границе леса*
256	*257*	*по границе леса*
257	*258*	*по границе леса*
258	*259*	*по границе леса*
259	*260*	*по границе земель сельскохозяйственного назначения*
260	*261*	*по границе земель сельскохозяйственного назначения*
261	*262*	*по границе земель сельскохозяйственного назначения*
262	*263*	*по границе земель сельскохозяйственного назначения*
263	*264*	*по границе земель сельскохозяйственного назначения*
264	*265*	*по границе земель сельскохозяйственного назначения*
265	*266*	*по границе земель сельскохозяйственного назначения*
266	*267*	*по границе земель сельскохозяйственного назначения*
267	*268*	*по границе земель сельскохозяйственного назначения*
268	*269*	*по границе земель сельскохозяйственного назначения*
269	*270*	*по границе земель сельскохозяйственного назначения*
270	*271*	*по границе земель сельскохозяйственного назначения*
271	*272*	*по границе земель сельскохозяйственного назначения*
272	*273*	*по границе земель сельскохозяйственного назначения*
273	*274*	*по границе земель сельскохозяйственного назначения*
274	*275*	*по границе земель сельскохозяйственного назначения*
275	*276*	*по границе земель сельскохозяйственного назначения*
276	*277*	*по границе земель сельскохозяйственного назначения*
277	*278*	*по границе земель сельскохозяйственного назначения*
278	*279*	*по границе земель сельскохозяйственного назначения*
279	*280*	*по границе земель сельскохозяйственного назначения*
280	*281*	*по границе земель сельскохозяйственного назначения*
281	*282*	*по границе земель сельскохозяйственного назначения*
282	*283*	*по границе земель сельскохозяйственного назначения*
283	*284*	*по границе земель сельскохозяйственного назначения*
284	*285*	*по границе земель сельскохозяйственного назначения*
285	*1*	*по границе земель сельскохозяйственного назначения*

Раздел 4

План границ объекта

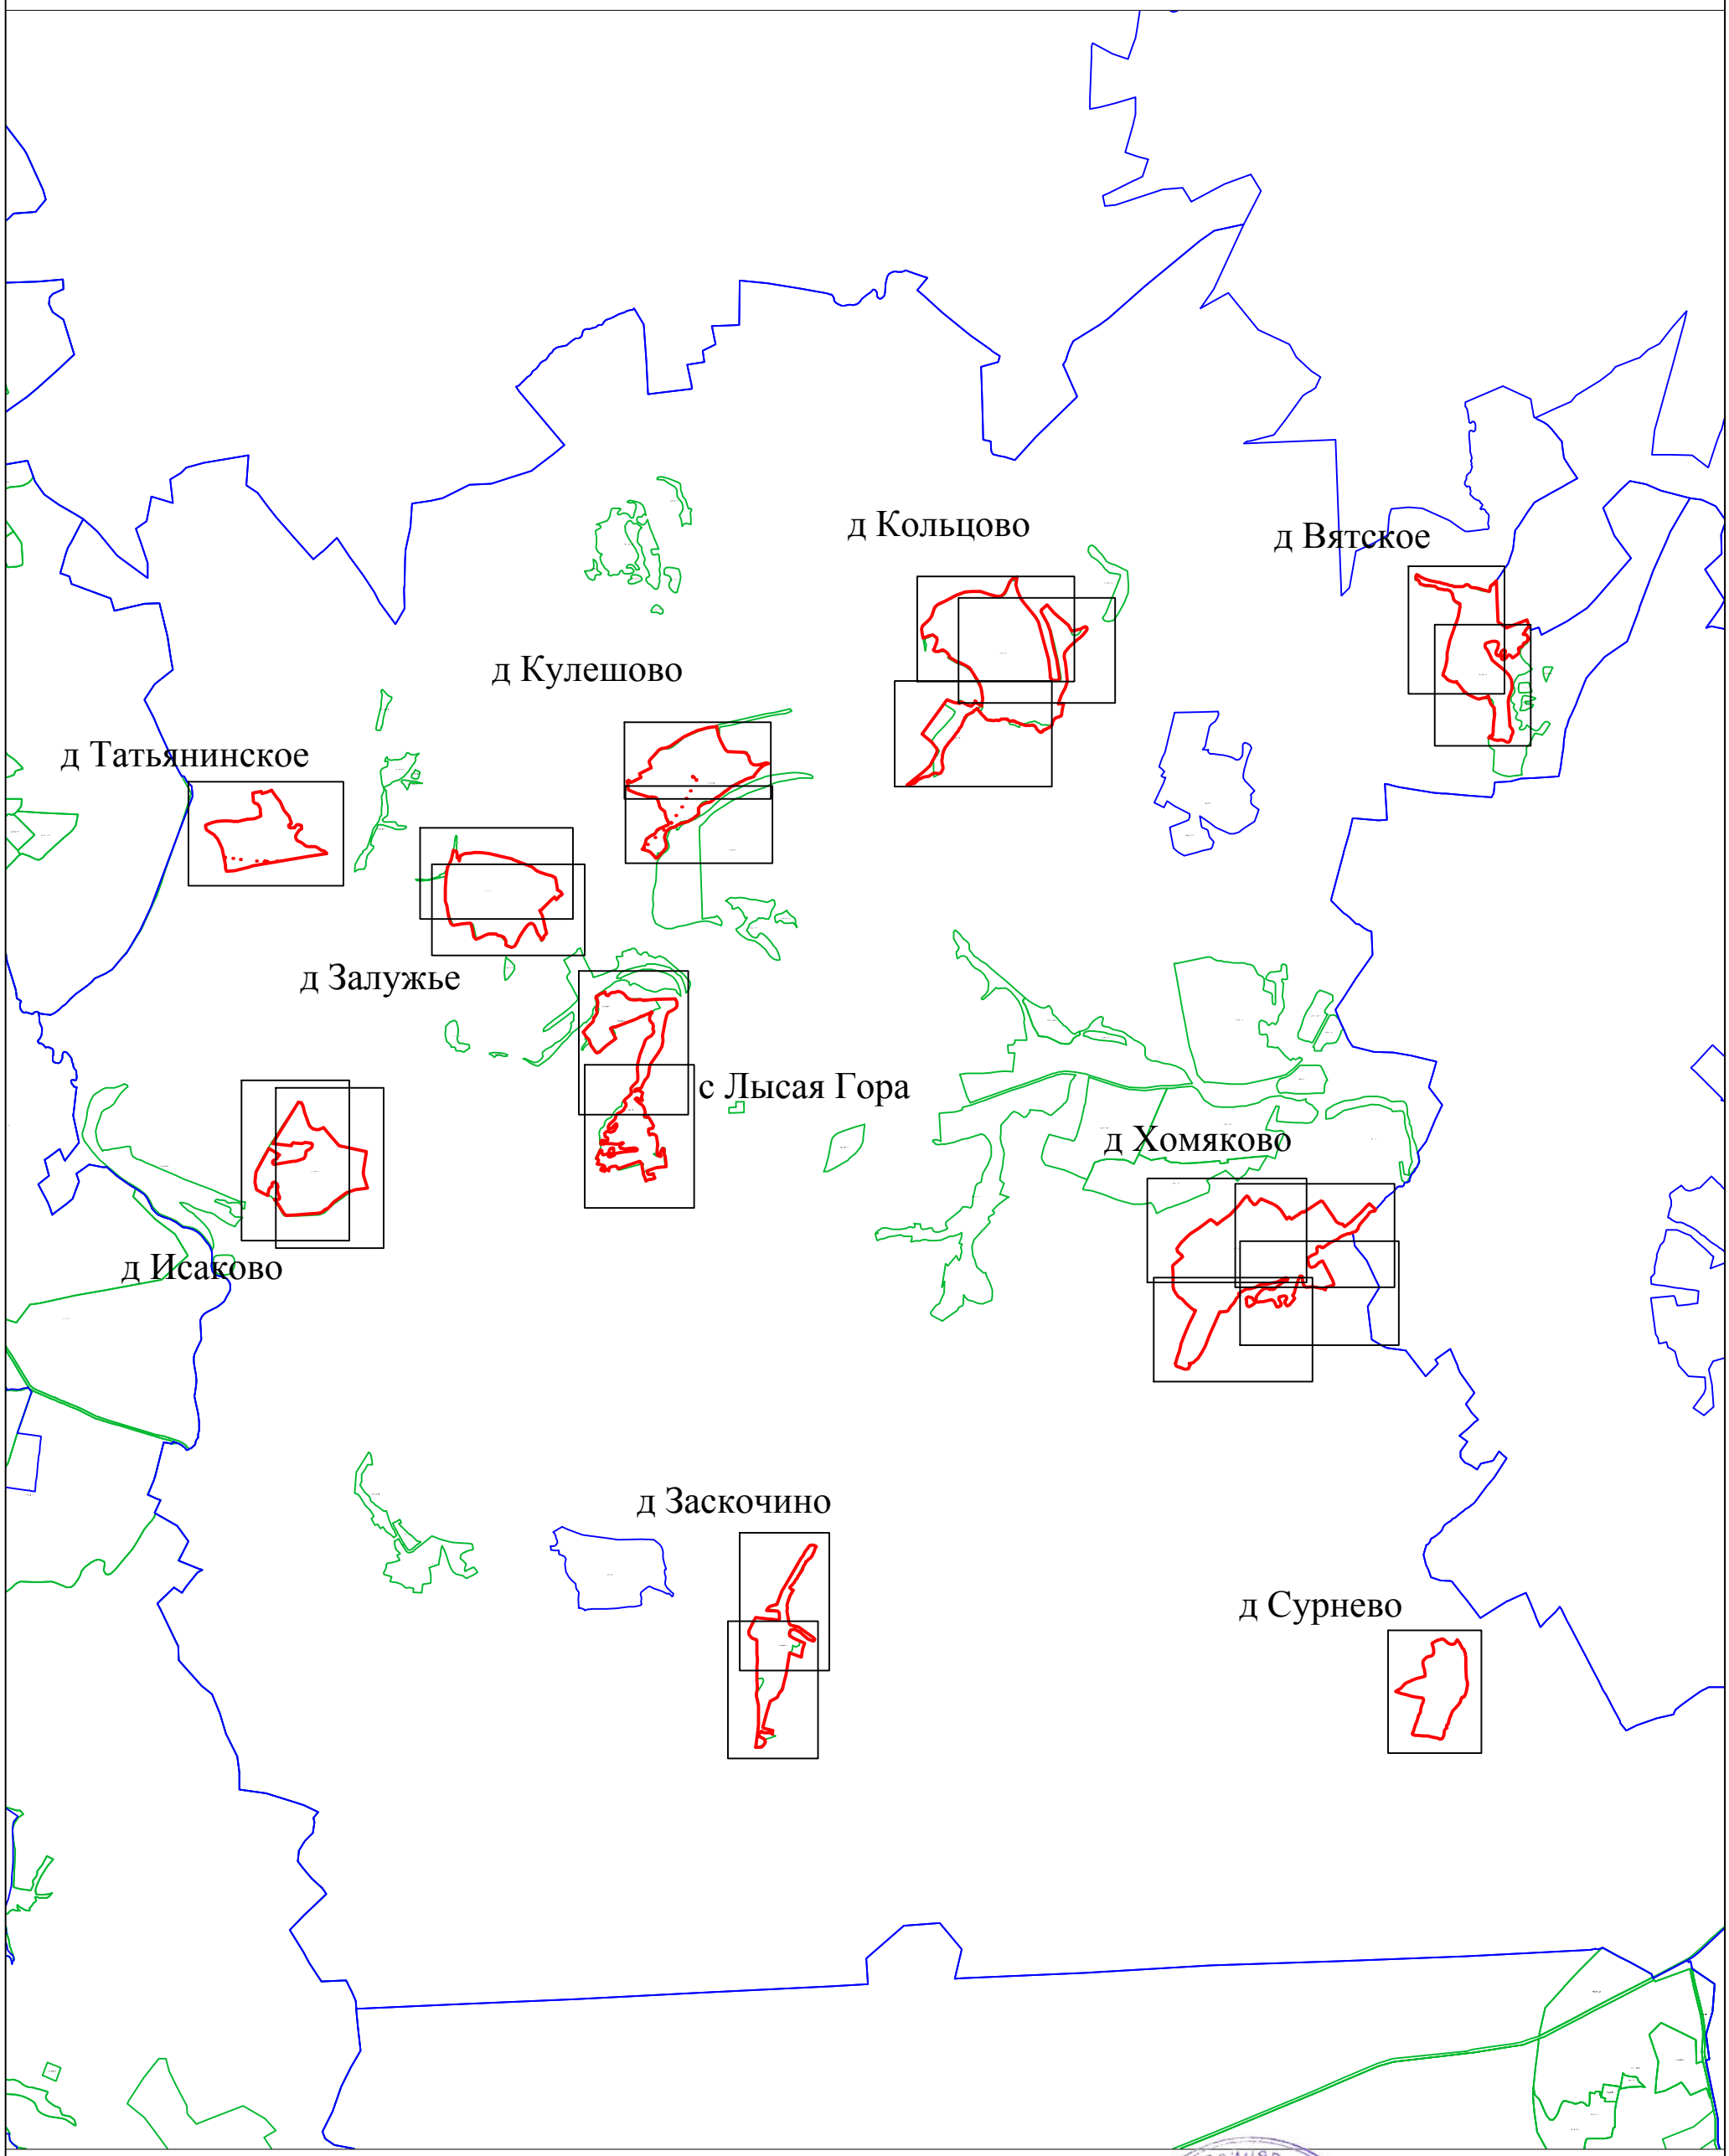

Используемые условные знаки и обозначения:

- ●1 - характерная точка контура, сведения о которой позволяют однозначно определить её на местности
- ——— - вновь образованная часть контура, сведения о которой достаточны для определения её местоположения
- ——— - существующая часть контура, имеющиеся в ЕГРН сведения о которой достаточны для определения её местоположения
- с Вятское - обозначение земельного участка
- ——— - граница кадастрового деления
- ——— - граница территориальных зон и зон с особыми условиями
- ——— - граница муниципальных образований и населенных пунктов

Масштаб 1:50000

Подпись _____ Дата «_10 » _июля_ _2019 г.

Место для оттиска печати (при наличии) лица, составившего описание местоположения границ объекта

Раздел 4

План границ объекта

Используемые условные знаки и обозначения:

- ●1 - характерная точка контура, сведения о которой позволяют однозначно определить её на местности
- ——— - вновь образованная часть контура, сведения о которой достаточны для определения её местоположения
- ——— - существующая часть контура, имеющиеся в ЕГРН сведения о которой достаточны для определения её местоположения
- с Вятское - обозначение земельного участка
- ——— - граница кадастрового деления
- ——— - граница территориальных зон и зон с особыми условиями
- ——— - граница муниципальных образований и населенных пунктов

Масштаб 1:3000

Подпись _____ Дата «_10 » _июля_ _2019 г.

Место для оттиска печати (при наличии) лица, составившего описание местоположения границ объекта

Раздел 4

План границ объекта

Используемые условные знаки и обозначения:

- ●1 - характерная точка контура, сведения о которой позволяют однозначно определить её на местности
- ——— - вновь образованная часть контура, сведения о которой достаточны для определения её местоположения
- ——— - существующая часть контура, имеющиеся в ЕГРН сведения о которой достаточны для определения её местоположения
- с Вятское - обозначение земельного участка
- ——— - граница кадастрового деления
- ——— - граница территориальных зон и зон с особыми условиями
- ——— - граница муниципальных образований и населенных пунктов

Масштаб 1:3000

Подпись Дата «_10 » _июля_ _2019 г.

Место для оттиска печати (при наличии) лица, составившего описание местоположения границ объекта

Раздел 4

План границ объекта

Используемые условные знаки и обозначения:

- ●1 - характерная точка контура, сведения о которой позволяют однозначно определить её на местности
- ——— - вновь образованная часть контура, сведения о которой достаточны для определения её местоположения
- ——— - существующая часть контура, имеющиеся в ЕГРН сведения о которой достаточны для определения её местоположения
- с Вятское - обозначение земельного участка
- ——— - граница кадастрового деления
- ——— - граница территориальных зон и зон с особыми условиями
- ——— - граница муниципальных образований и населенных пунктов

Масштаб 1:3000

Подпись _____ Дата «_10 » _июля_ _2019 г.

Место для оттиска печати (при наличии) лица, составившего описание местоположения границ объекта

Раздел 4

План границ объекта

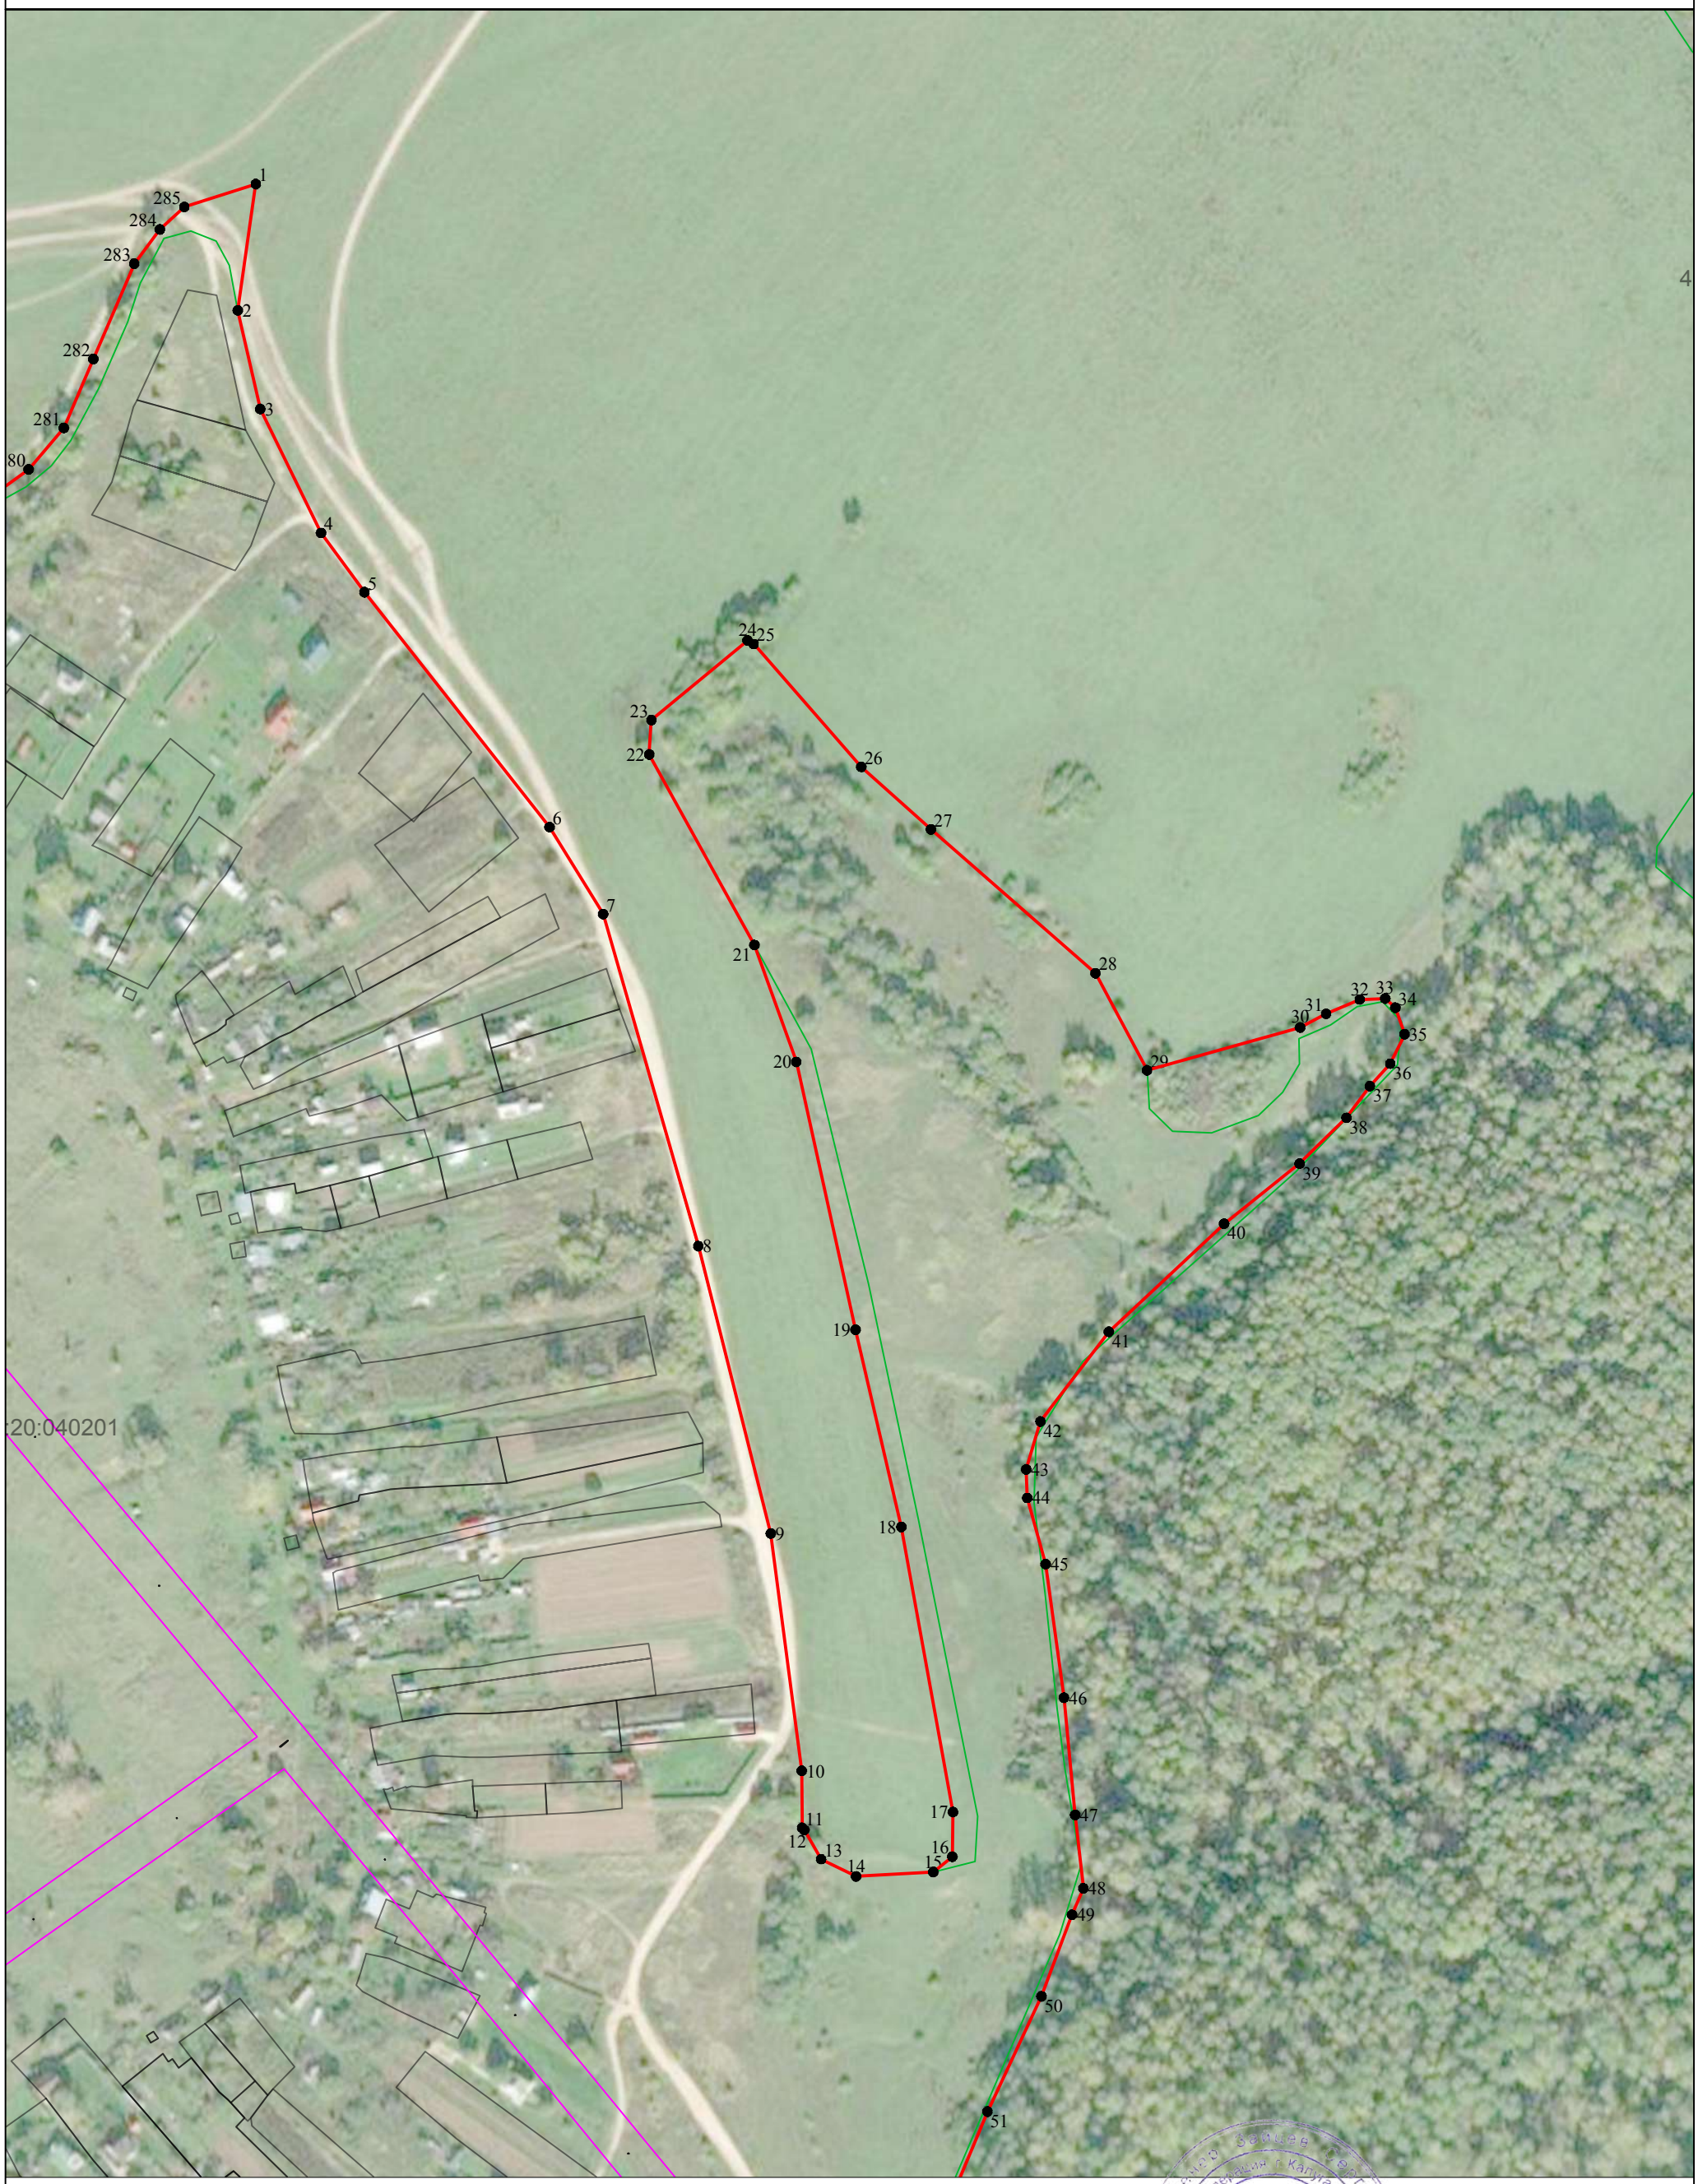

Используемые условные знаки и обозначения:

- ●1 - характерная точка контура, сведения о которой позволяют однозначно определить её на местности
- ——— - вновь образованная часть контура, сведения о которой достаточны для определения её местоположения
- ——— - существующая часть контура, имеющиеся в ЕГРН сведения о которой достаточны для определения её местоположения
- с Вятское - обозначение земельного участка
- ——— - граница кадастрового деления
- ——— - граница территориальных зон и зон с особыми условиями
- ——— - граница муниципальных образований и населенных пунктов

Масштаб 1:3000

Подпись Дата «_10 » _июля_ _2019 г.

Место для оттиска печати (при наличии) лица, составившего описание местоположения границ объекта