

ОПИСАНИЕ МЕСТОПОЛОЖЕНИЯ ГРАНИЦ

Граница населенного пункта д. Татьянаинское Сельского поселения «Село Лопатино» Тарусского района
Калужской области

(наименование объекта местоположение границ, которого описано (далее - объект))

Раздел 1

Сведения об объекте		
№ п/п	Характеристики объекта	Описание характеристик
1	2	3
1	Местоположение объекта	Калужская область, р-н Тарусский, д Татьянаинское
2	Площадь объекта $\pm$ величина погрешности определения площади ($P \pm \Delta P$)	280738кв.м. $\pm$ 185кв.м.
3	Иные характеристики объекта	-

Раздел 2

Сведения о местоположении границ объекта					
1. Система координат <u>СК кадастрового округа</u>					
2. Сведения о характерных точках границ объекта					
Обозначение характерных точек границ	Координаты, м		Метод определения координат характерной точки	Средняя квадратическая погрешность положения характерной точки (Mt), м	Описание обозначения точки на местности (при наличии)
	X	Y			
1	2	3	4	5	6
1	458920.54	1341329.35	Геодезический метод	0.10	-
2	458863.36	1341371.15	Геодезический метод	0.10	-
3	458834.53	1341398.07	Геодезический метод	0.10	-
4	458763.21	1341428.05	Геодезический метод	0.10	-
5	458713.38	1341468.42	Геодезический метод	0.10	-
6	458674.34	1341483.91	Геодезический метод	0.10	-
7	458665.05	1341485.77	Геодезический метод	0.10	-
8	458657.00	1341483.91	Геодезический метод	0.10	-
9	458652.04	1341480.19	Геодезический метод	0.10	-
10	458650.80	1341475.23	Геодезический метод	0.10	-
11	458649.56	1341467.80	Геодезический метод	0.10	-
12	458645.84	1341464.08	Геодезический метод	0.10	-
13	458636.55	1341463.46	Геодезический метод	0.10	-
14	458629.12	1341467.80	Геодезический метод	0.10	-
15	458624.16	1341477.09	Геодезический метод	0.10	-
16	458623.54	1341501.26	Геодезический метод	0.10	-
17	458626.64	1341510.55	Геодезический метод	0.10	-
18	458632.83	1341516.75	Геодезический метод	0.10	-
19	458646.46	1341523.56	Геодезический метод	0.10	-
20	458651.68	1341532.21	Геодезический метод	0.10	-
21	458650.31	1341534.85	Геодезический метод	0.10	-
22	458649.73	1341538.85	Геодезический метод	0.10	-
23	458649.14	1341547.84	Геодезический метод	0.10	-
24	458647.87	1341553.99	Геодезический метод	0.10	-
25	458645.43	1341562.00	Геодезический метод	0.10	-
26	458643.48	1341564.44	Геодезический метод	0.10	-
27	458639.28	1341566.49	Геодезический метод	0.10	-
28	458633.91	1341567.76	Геодезический метод	0.10	-
29	458628.24	1341567.76	Геодезический метод	0.10	-
30	458615.45	1341566.29	Геодезический метод	0.10	-
31	458607.43	1341552.06	Геодезический метод	0.10	-
32	458577.07	1341530.38	Геодезический метод	0.10	-
33	458560.96	1341521.70	Геодезический метод	0.10	-
34	458547.95	1341519.84	Геодезический метод	0.10	-
35	458538.04	1341522.94	Геодезический метод	0.10	-
36	458525.03	1341534.09	Геодезический метод	0.10	-
37	458515.83	1341552.76	Геодезический метод	0.10	-
38	458503.96	1341576.84	Геодезический метод	0.10	-
39	458482.90	1341600.39	Геодезический метод	0.10	-
40	458476.08	1341620.21	Геодезический метод	0.10	-
41	458475.46	1341674.74	Геодезический метод	0.10	-
42	458468.65	1341695.80	Геодезический метод	0.10	-
43	458455.02	1341711.29	Геодезический метод	0.10	-
44	458447.58	1341723.06	Геодезический метод	0.10	-
45	458442.26	1341745.40	Геодезический метод	0.10	-
46	458432.98	1341758.48	Геодезический метод	0.10	-

Сведения о местоположении границ объекта

47	458429.27	1341761.32	Геодезический метод	0.10	-
48	458424.39	1341763.76	Геодезический метод	0.10	-
49	458396.08	1341598.82	Геодезический метод	0.10	-
50	458324.22	1341179.34	Геодезический метод	0.10	-
51	458318.17	1341155.51	Геодезический метод	0.10	-
52	458299.80	1341089.89	Геодезический метод	0.10	-
53	458286.91	1341036.76	Геодезический метод	0.10	-
54	458281.21	1340974.63	Геодезический метод	0.10	-
55	458309.37	1340967.23	Геодезический метод	0.10	-
56	458334.76	1340964.50	Геодезический метод	0.10	-
57	458417.58	1340949.26	Геодезический метод	0.10	-
58	458461.32	1340938.72	Геодезический метод	0.10	-
59	458496.88	1340925.44	Геодезический метод	0.10	-
60	458539.45	1340900.83	Геодезический метод	0.10	-
61	458553.12	1340891.84	Геодезический метод	0.10	-
62	458569.72	1340876.61	Геодезический метод	0.10	-
63	458593.55	1340843.01	Геодезический метод	0.10	-
64	458609.96	1340819.58	Геодезический метод	0.10	-
65	458631.14	1340807.61	Геодезический метод	0.10	-
66	458647.27	1340810.15	Геодезический метод	0.10	-
67	458661.33	1340837.11	Геодезический метод	0.10	-
68	458669.93	1340863.67	Геодезический метод	0.10	-
69	458677.74	1340896.48	Геодезический метод	0.10	-
70	458682.43	1340954.68	Геодезический метод	0.10	-
71	458682.43	1340992.18	Геодезический метод	0.10	-
72	458675.98	1341030.86	Геодезический метод	0.10	-
73	458678.33	1341068.75	Геодезический метод	0.10	-
74	458692.78	1341134.37	Геодезический метод	0.10	-
75	458698.25	1341193.75	Геодезический метод	0.10	-
76	458718.95	1341243.74	Геодезический метод	0.10	-
77	458756.08	1341240.36	Геодезический метод	0.10	-
78	458778.65	1341240.94	Геодезический метод	0.10	-
79	458805.39	1341228.34	Геодезический метод	0.10	-
80	458817.23	1341215.46	Геодезический метод	0.10	-
81	458822.27	1341198.89	Геодезический метод	0.10	-
82	458827.56	1341190.71	Геодезический метод	0.10	-
83	458836.21	1341185.67	Геодезический метод	0.10	-
84	458850.86	1341184.23	Геодезический метод	0.10	-
85	458901.44	1341182.06	Геодезический метод	0.10	-
86	458913.46	1341248.38	Геодезический метод	0.10	-
87	458898.30	1341255.79	Геодезический метод	0.10	-
88	458902.49	1341269.56	Геодезический метод	0.10	-
89	458904.92	1341278.65	Геодезический метод	0.10	-
90	458905.10	1341287.41	Геодезический метод	0.10	-
1	458920.54	1341329.35	Геодезический метод	0.10	-
91	458393.58	1340965.24	Геодезический метод	0.10	-
92	458393.51	1340965.43	Геодезический метод	0.10	-
93	458389.00	1340963.90	Геодезический метод	0.10	-
94	458389.06	1340963.70	Геодезический метод	0.10	-
91	458393.58	1340965.24	Геодезический метод	0.10	-
95	458382.51	1341024.72	Геодезический метод	0.10	-
96	458382.49	1341024.91	Геодезический метод	0.10	-
97	458382.24	1341024.89	Геодезический метод	0.10	-
98	458382.26	1341024.69	Геодезический метод	0.10	-
95	458382.51	1341024.72	Геодезический метод	0.10	-
99	458375.89	1341085.95	Геодезический метод	0.10	-
100	458375.87	1341086.15	Геодезический метод	0.10	-
101	458375.62	1341086.12	Геодезический метод	0.10	-


Сведения о местоположении границ объекта					
102	458375.64	1341085.92	Геодезический метод	0.10	-
99	458375.89	1341085.95	Геодезический метод	0.10	-
103	458361.62	1341211.40	Геодезический метод	0.10	-
104	458361.60	1341211.60	Геодезический метод	0.10	-
105	458361.35	1341211.57	Геодезический метод	0.10	-
106	458361.37	1341211.37	Геодезический метод	0.10	-
103	458361.62	1341211.40	Геодезический метод	0.10	-
107	458359.97	1341273.70	Геодезический метод	0.10	-
108	458359.95	1341273.95	Геодезический метод	0.10	-
109	458355.17	1341273.72	Геодезический метод	0.10	-
110	458355.02	1341273.59	Геодезический метод	0.10	-
111	458355.24	1341269.00	Геодезический метод	0.10	-
112	458355.49	1341269.01	Геодезический метод	0.10	-
107	458359.97	1341273.70	Геодезический метод	0.10	-
113	458362.36	1341280.29	Геодезический метод	0.10	-
114	458362.03	1341284.28	Геодезический метод	0.10	-
115	458358.04	1341283.94	Геодезический метод	0.10	-
116	458358.38	1341279.96	Геодезический метод	0.10	-
113	458362.36	1341280.29	Геодезический метод	0.10	-
117	458357.99	1341292.79	Геодезический метод	0.10	-
118	458358.11	1341298.70	Геодезический метод	0.10	-
119	458357.85	1341298.70	Геодезический метод	0.10	-
120	458357.74	1341292.77	Геодезический метод	0.10	-
117	458357.99	1341292.79	Геодезический метод	0.10	-
121	458362.43	1341372.65	Геодезический метод	0.10	-
122	458362.44	1341372.85	Геодезический метод	0.10	-
123	458362.19	1341372.86	Геодезический метод	0.10	-
124	458362.18	1341372.66	Геодезический метод	0.10	-
121	458362.43	1341372.65	Геодезический метод	0.10	-
3. Сведения о характерных точках части (частей) границы объекта					
Обозначение характерных точек части границы	Координаты, м		Метод определения координат характерной точки	Средняя квадратическая погрешность положения характерной точки (Mt), м	Описание обозначения точки на местности (при наличии)
	X	Y			
1	2	3	4	5	6
Часть № _					
-	-	-	-	-	-

[illegible]

[illegible]

109	110	по границе участка линии электропередач
110	111	по границе участка линии электропередач
111	112	по границе участка линии электропередач
112	107	по границе участка линии электропередач
113	114	по границе участка линии электропередач
114	115	по границе участка линии электропередач
115	116	по границе участка линии электропередач
116	113	по границе участка линии электропередач
117	118	по границе участка линии электропередач
118	119	по границе участка линии электропередач
119	120	по границе участка линии электропередач
120	117	по границе участка линии электропередач
121	122	по границе участка линии электропередач
122	123	по границе участка линии электропередач
123	124	по границе участка линии электропередач
124	121	по границе участка линии электропередач


План границ объекта

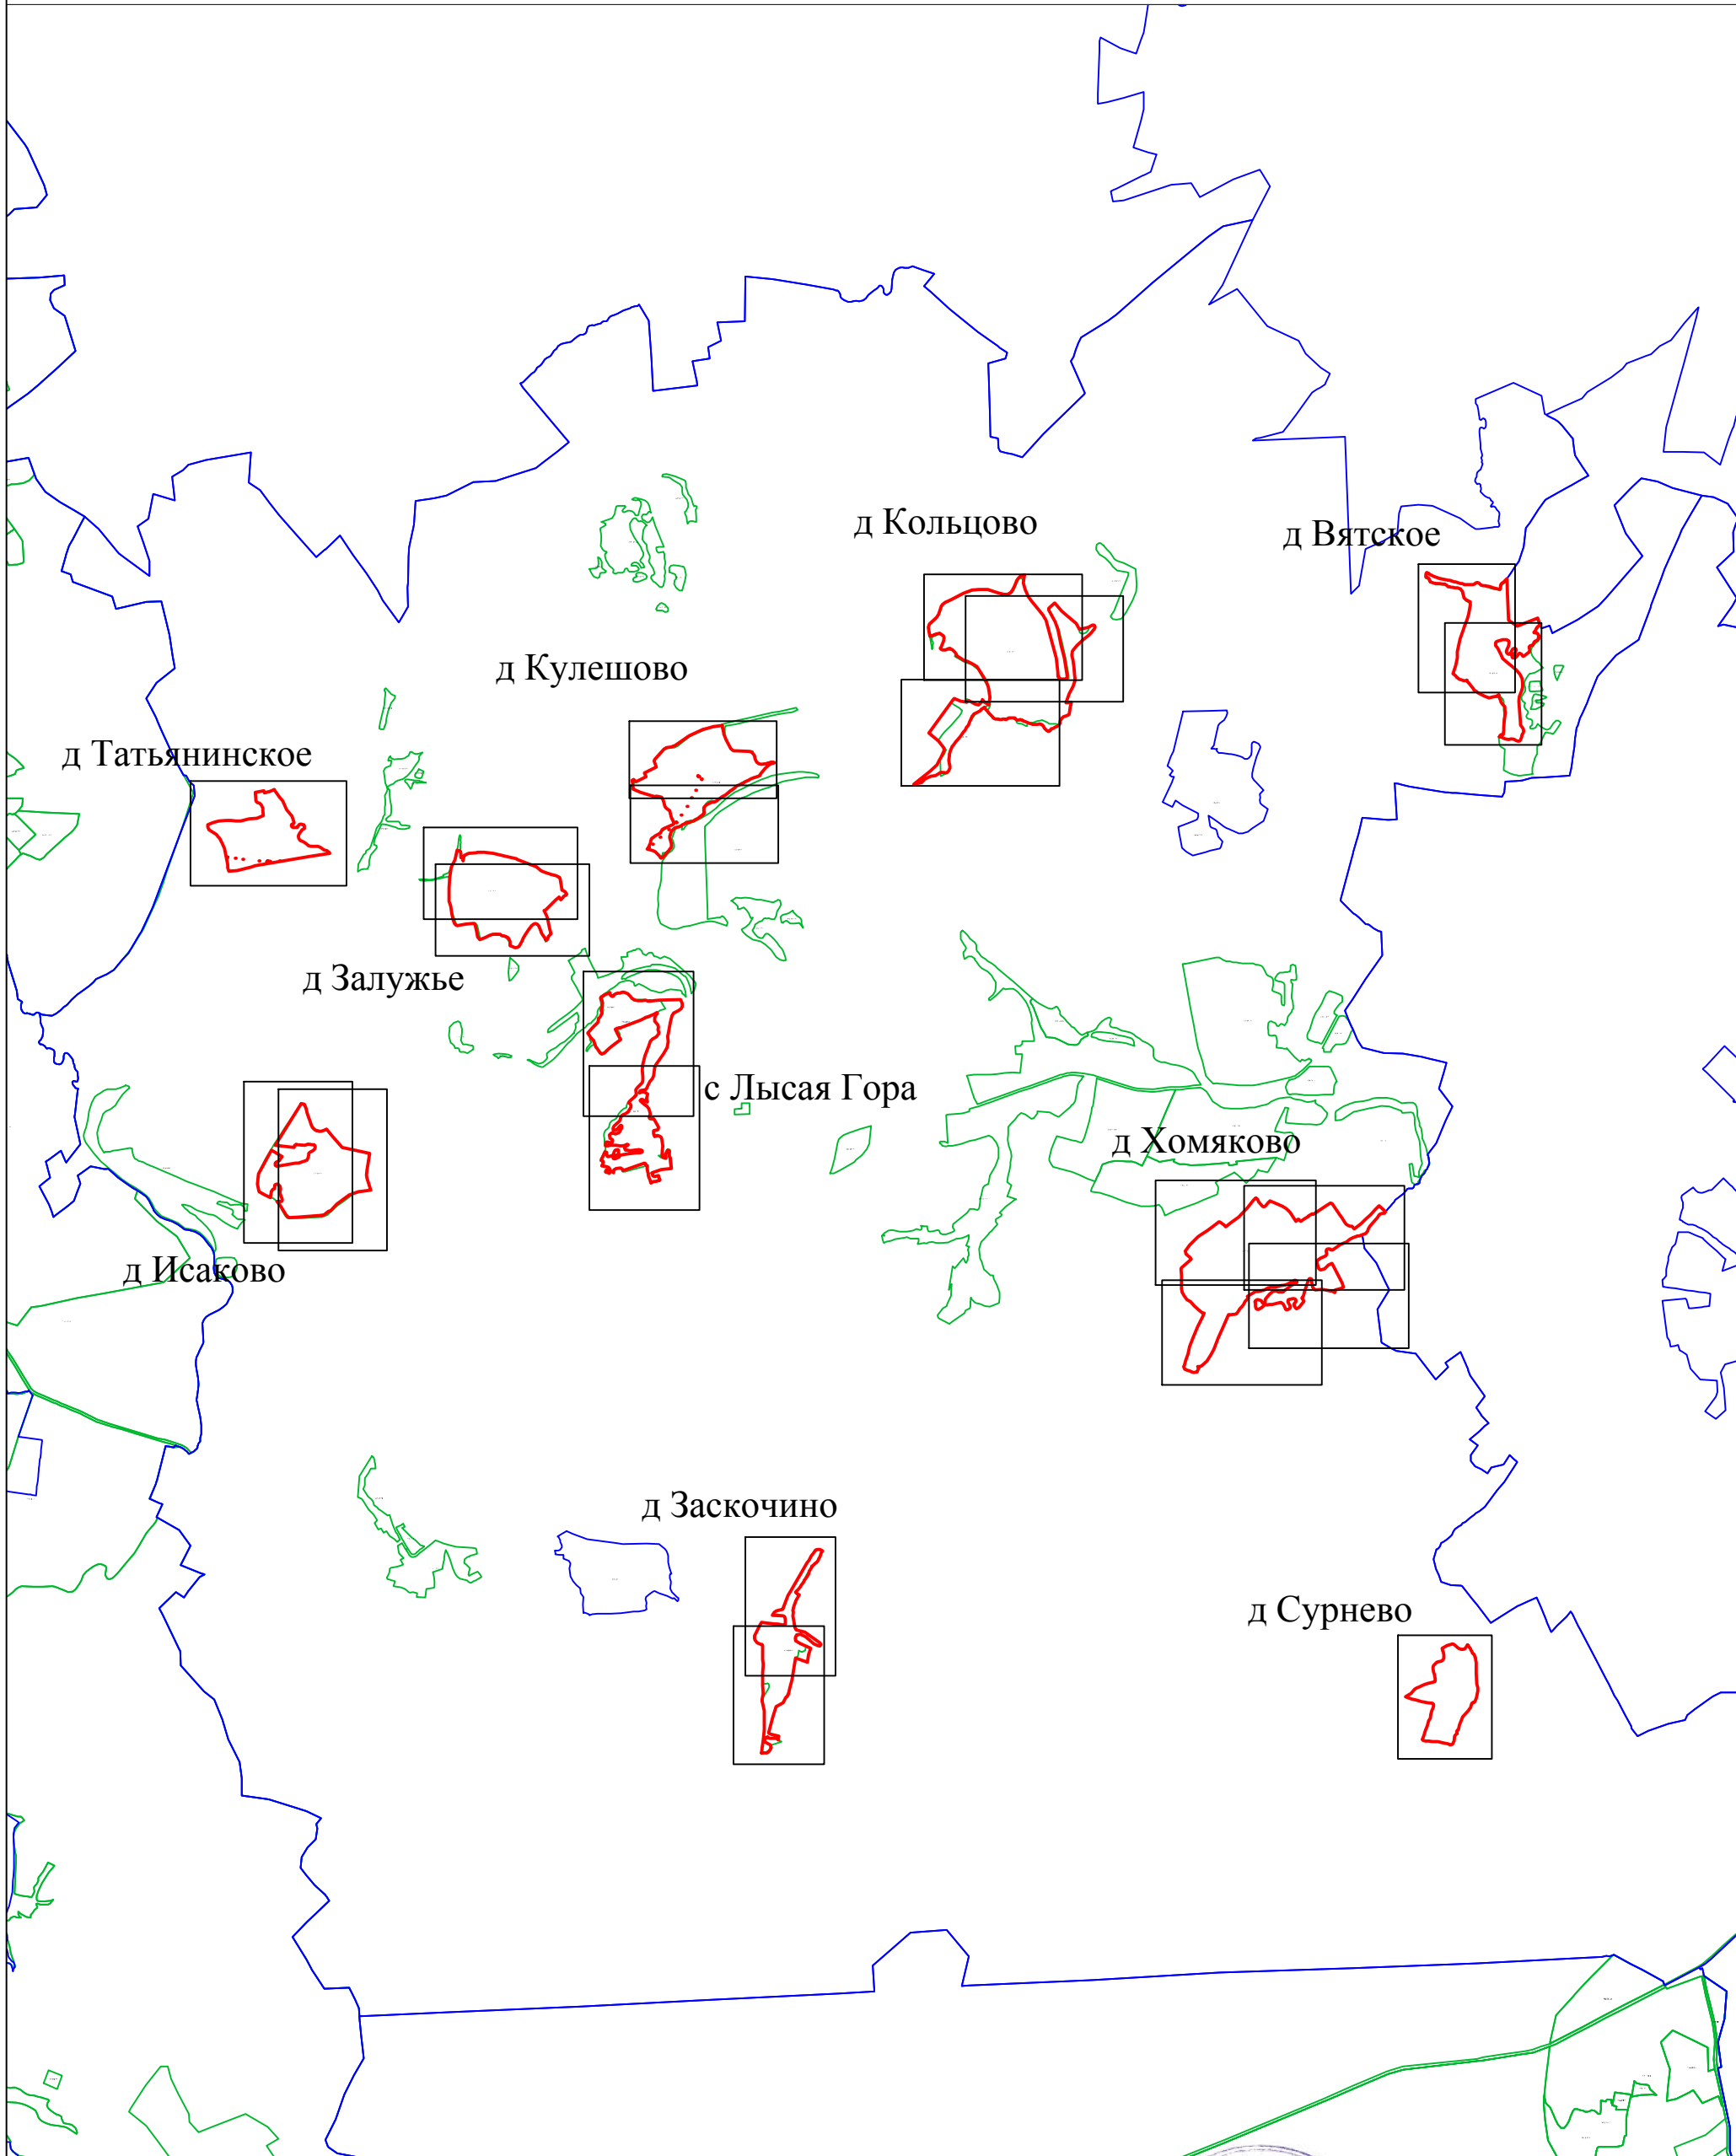


Используемые условные знаки и обозначения:

- 1 - характерная точка контура, сведения о которой позволяют однозначно определить её на местности
- (красная линия) - вновь образованная часть контура, сведения о которой достаточны для определения её местоположения
- (серая линия) - существующая часть контура, имеющиеся в ЕГРН сведения о которой достаточны для определения её местоположения
- с Вятское - обозначение земельного участка
- (зеленая линия) - граница кадастрового деления
- (розовая линия) - граница территориальных зон и зон с особыми условиями
- (синяя линия) - граница муниципальных образований и населенных пунктов

Масштаб 1:50000

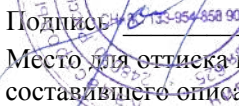Подпись:  Дата «_10_» июля _2019_ г.
Место для оттиска печати (при наличии) лица, составившего описание местоположения границ объекта

План границ объекта

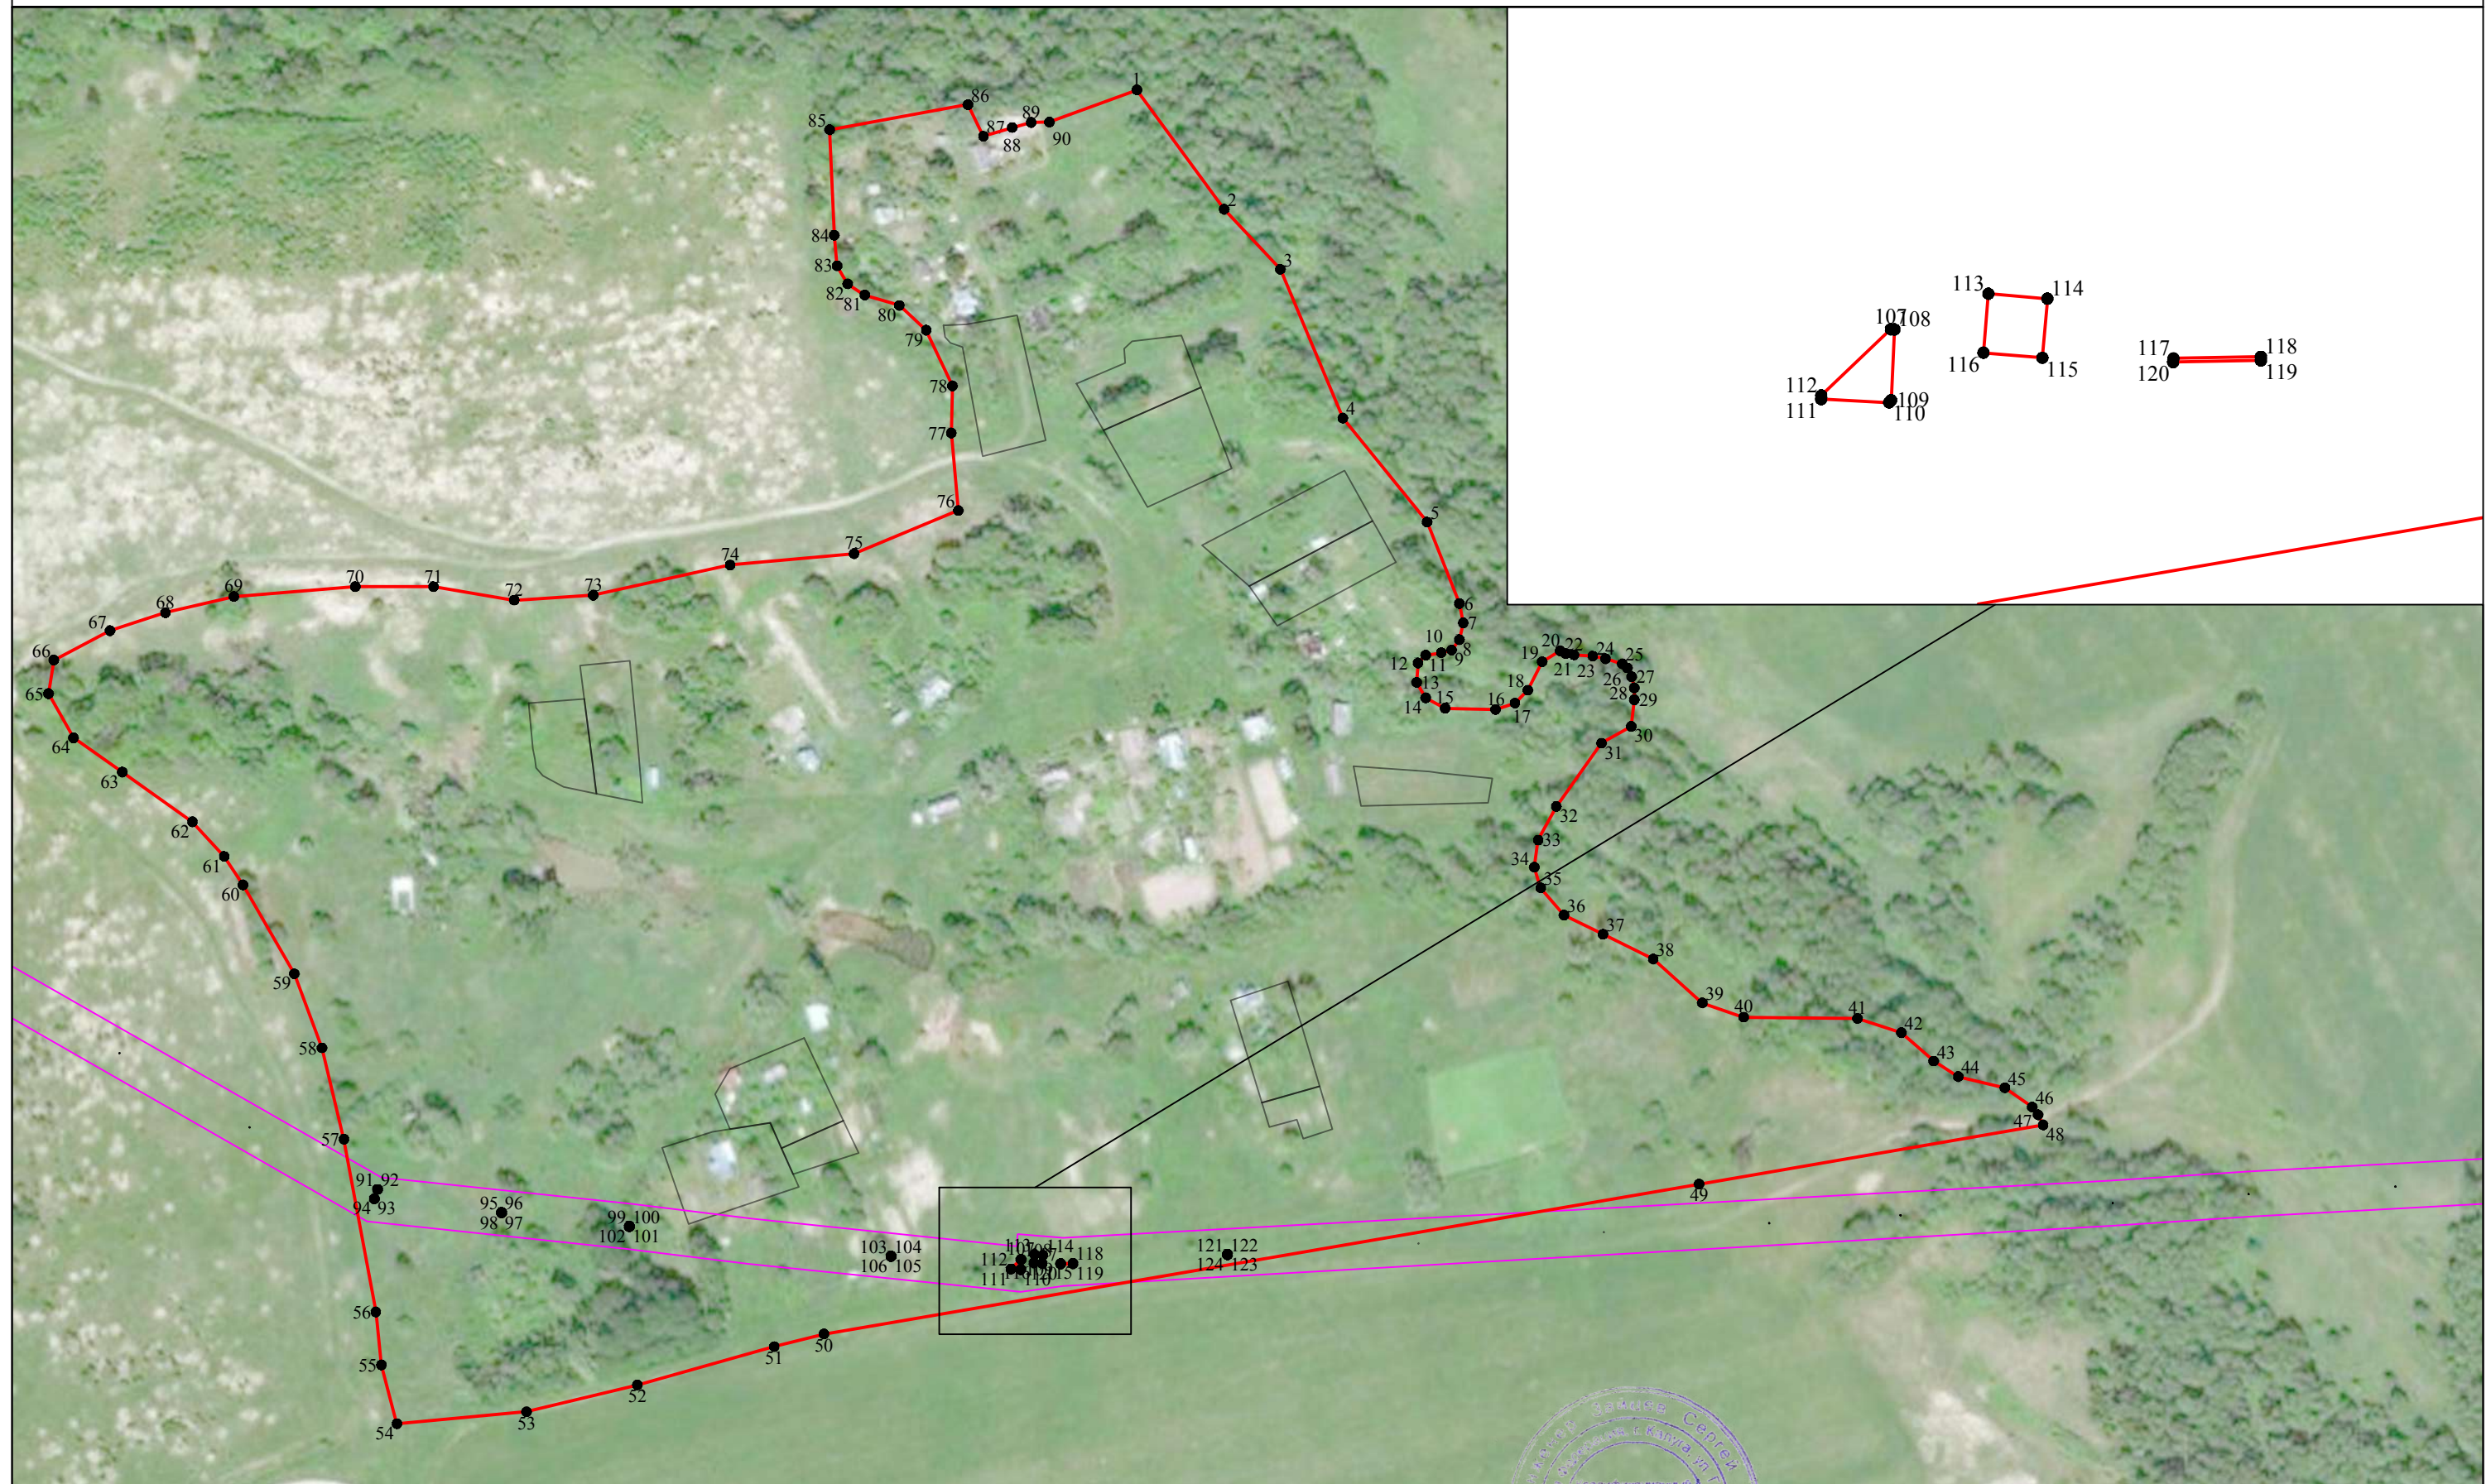

Масштаб 1:3000

Используемые условные знаки и обозначения:

- 1 - характерная точка контура, сведения о которой позволяют однозначно определить её на местности
- вновь образованная часть контура, сведения о которой достаточны для определения её местоположения
- существующая часть контура, имеющиеся в ЕГРН сведения о которой достаточны для определения её местоположения
- с Вятское - обозначение земельного участка

- граница кадастрового деления
- граница территориальных зон и зон с особыми условиями
- граница муниципальных образований и населенных пунктов

Подпись _____ Дата « 10 » июля 2019 г.

Место для оттиска печати (при наличии) лица, составившего описание местоположения границ объекта